

↓ Start ↓



1 Baumstamm



2 Scheibensprung



3 Rennbahnhecke



4 Wall ab




5 Hessenhaus



6a Wassereintritt

6b Wasseraussprung

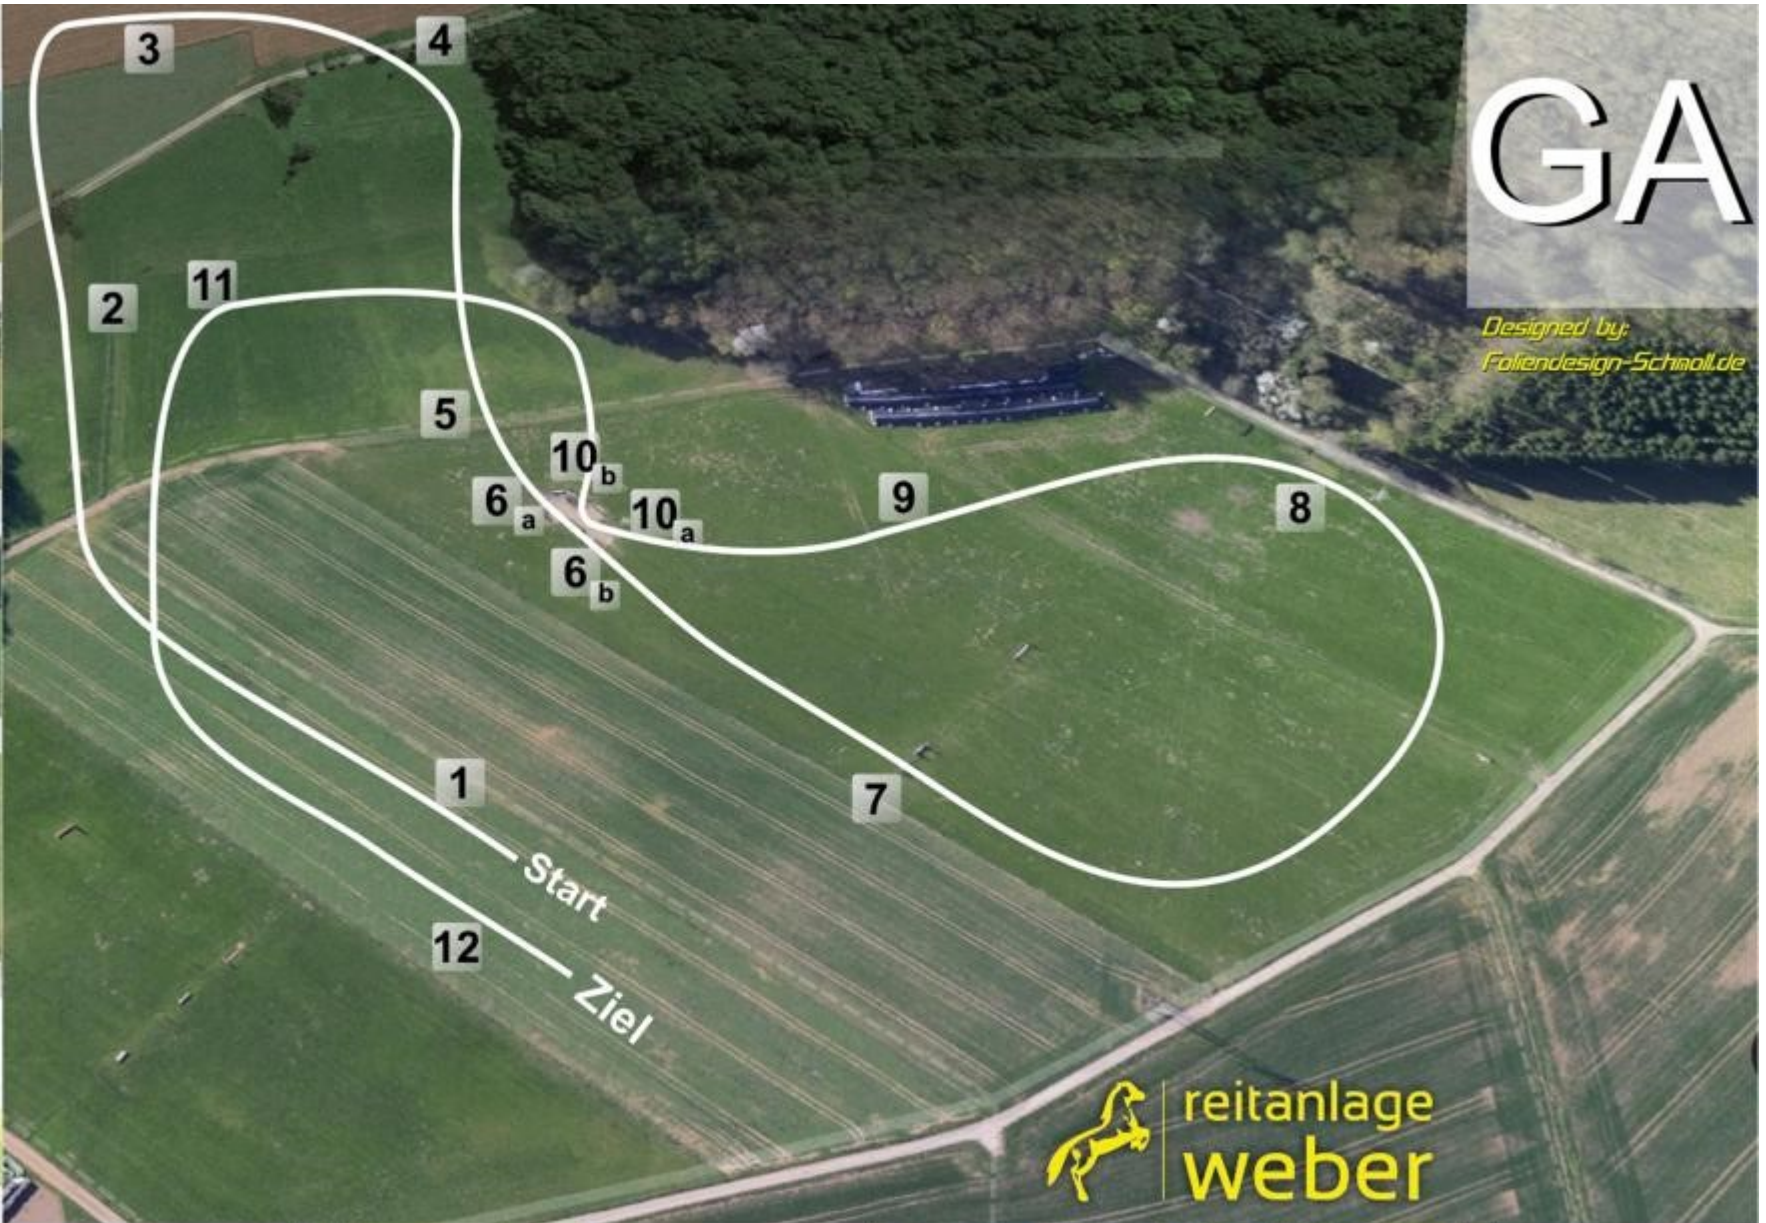

# GA

*Designed by:  
Foliendesign-Schnall.de*

 reitanlage  
**weber**



7 V-Sprung



8 Graben



9 Haus



10a Wassereintritt

10b Wasseraussprung



11 Wall auf



12 Fasanenschütte