


Longierhalle

Auftrag 2.10.22 VE

länge 1200 m
Länge 400 m/min
BZ 3.00 min
HZ 6.00 min

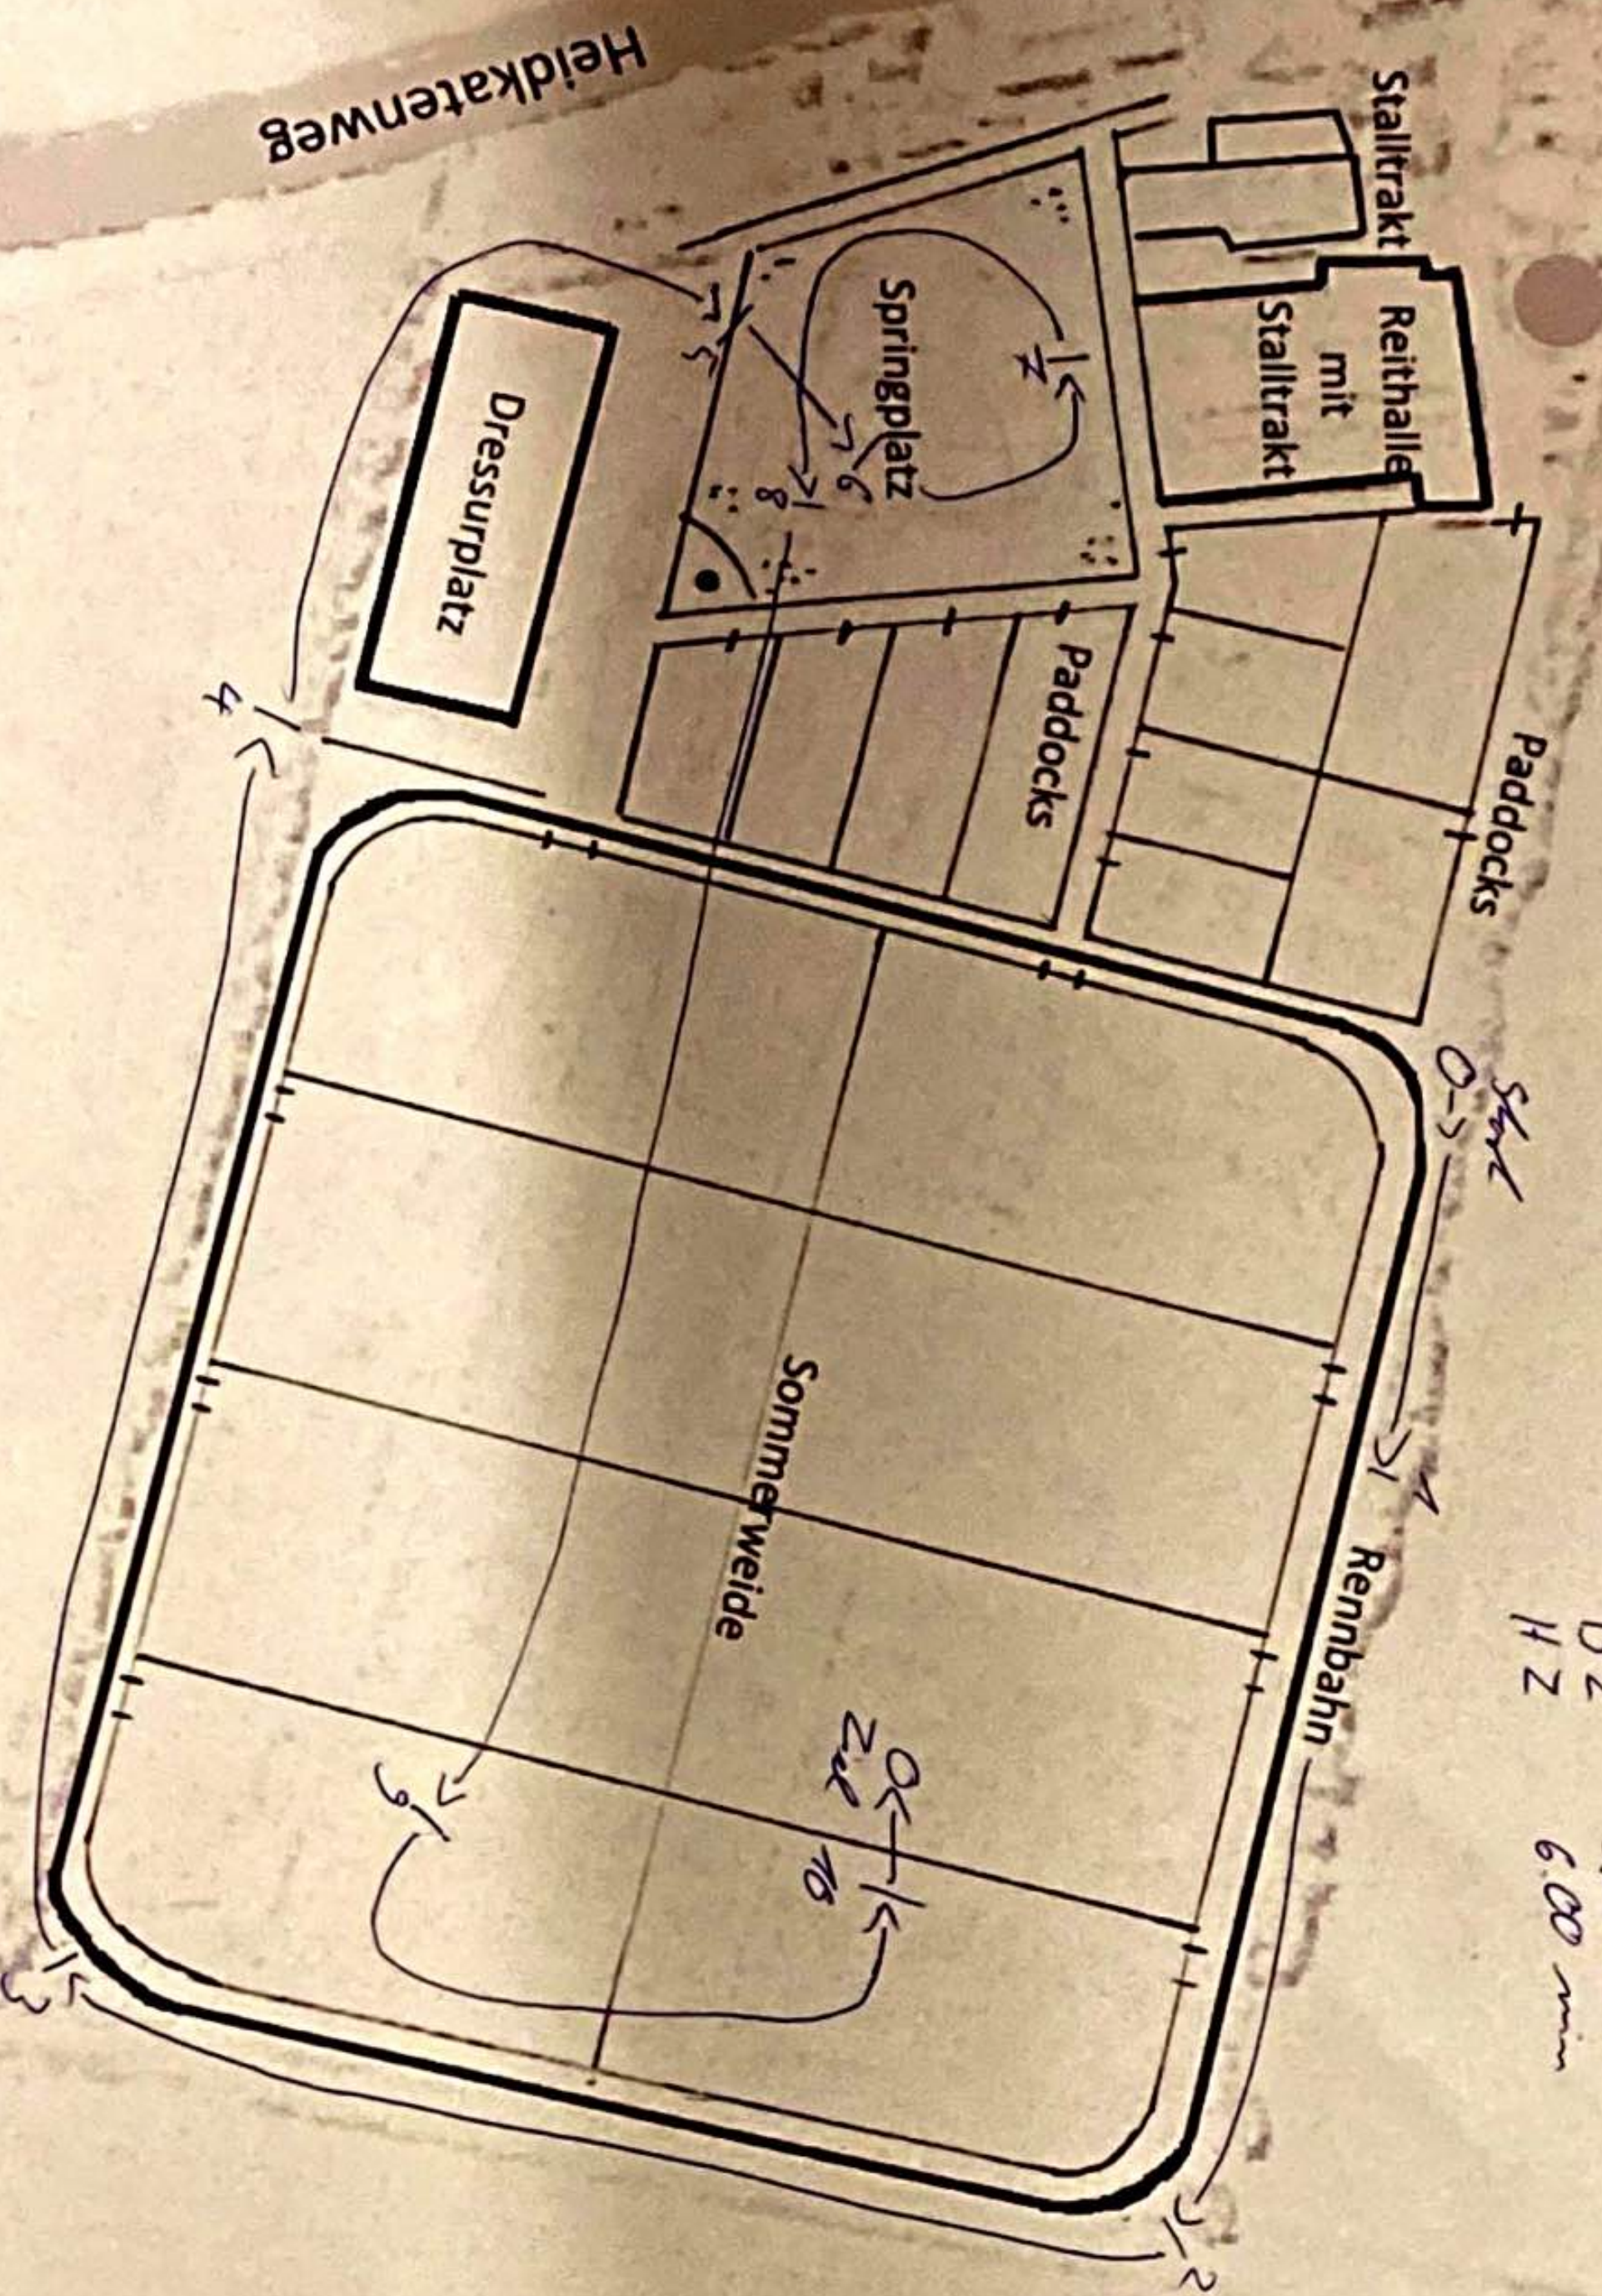

VE

- 1 Baum
- 2 Holzstapel
- 3 Baum
- 4 Reifen
- 5 Kante
- 6 Pyramide
- 7 VEV Tisch
- 8 Wornausstattung
- 9 Schweinewische
- 10 halber Schweinewischen